


Modèle Le Cohab

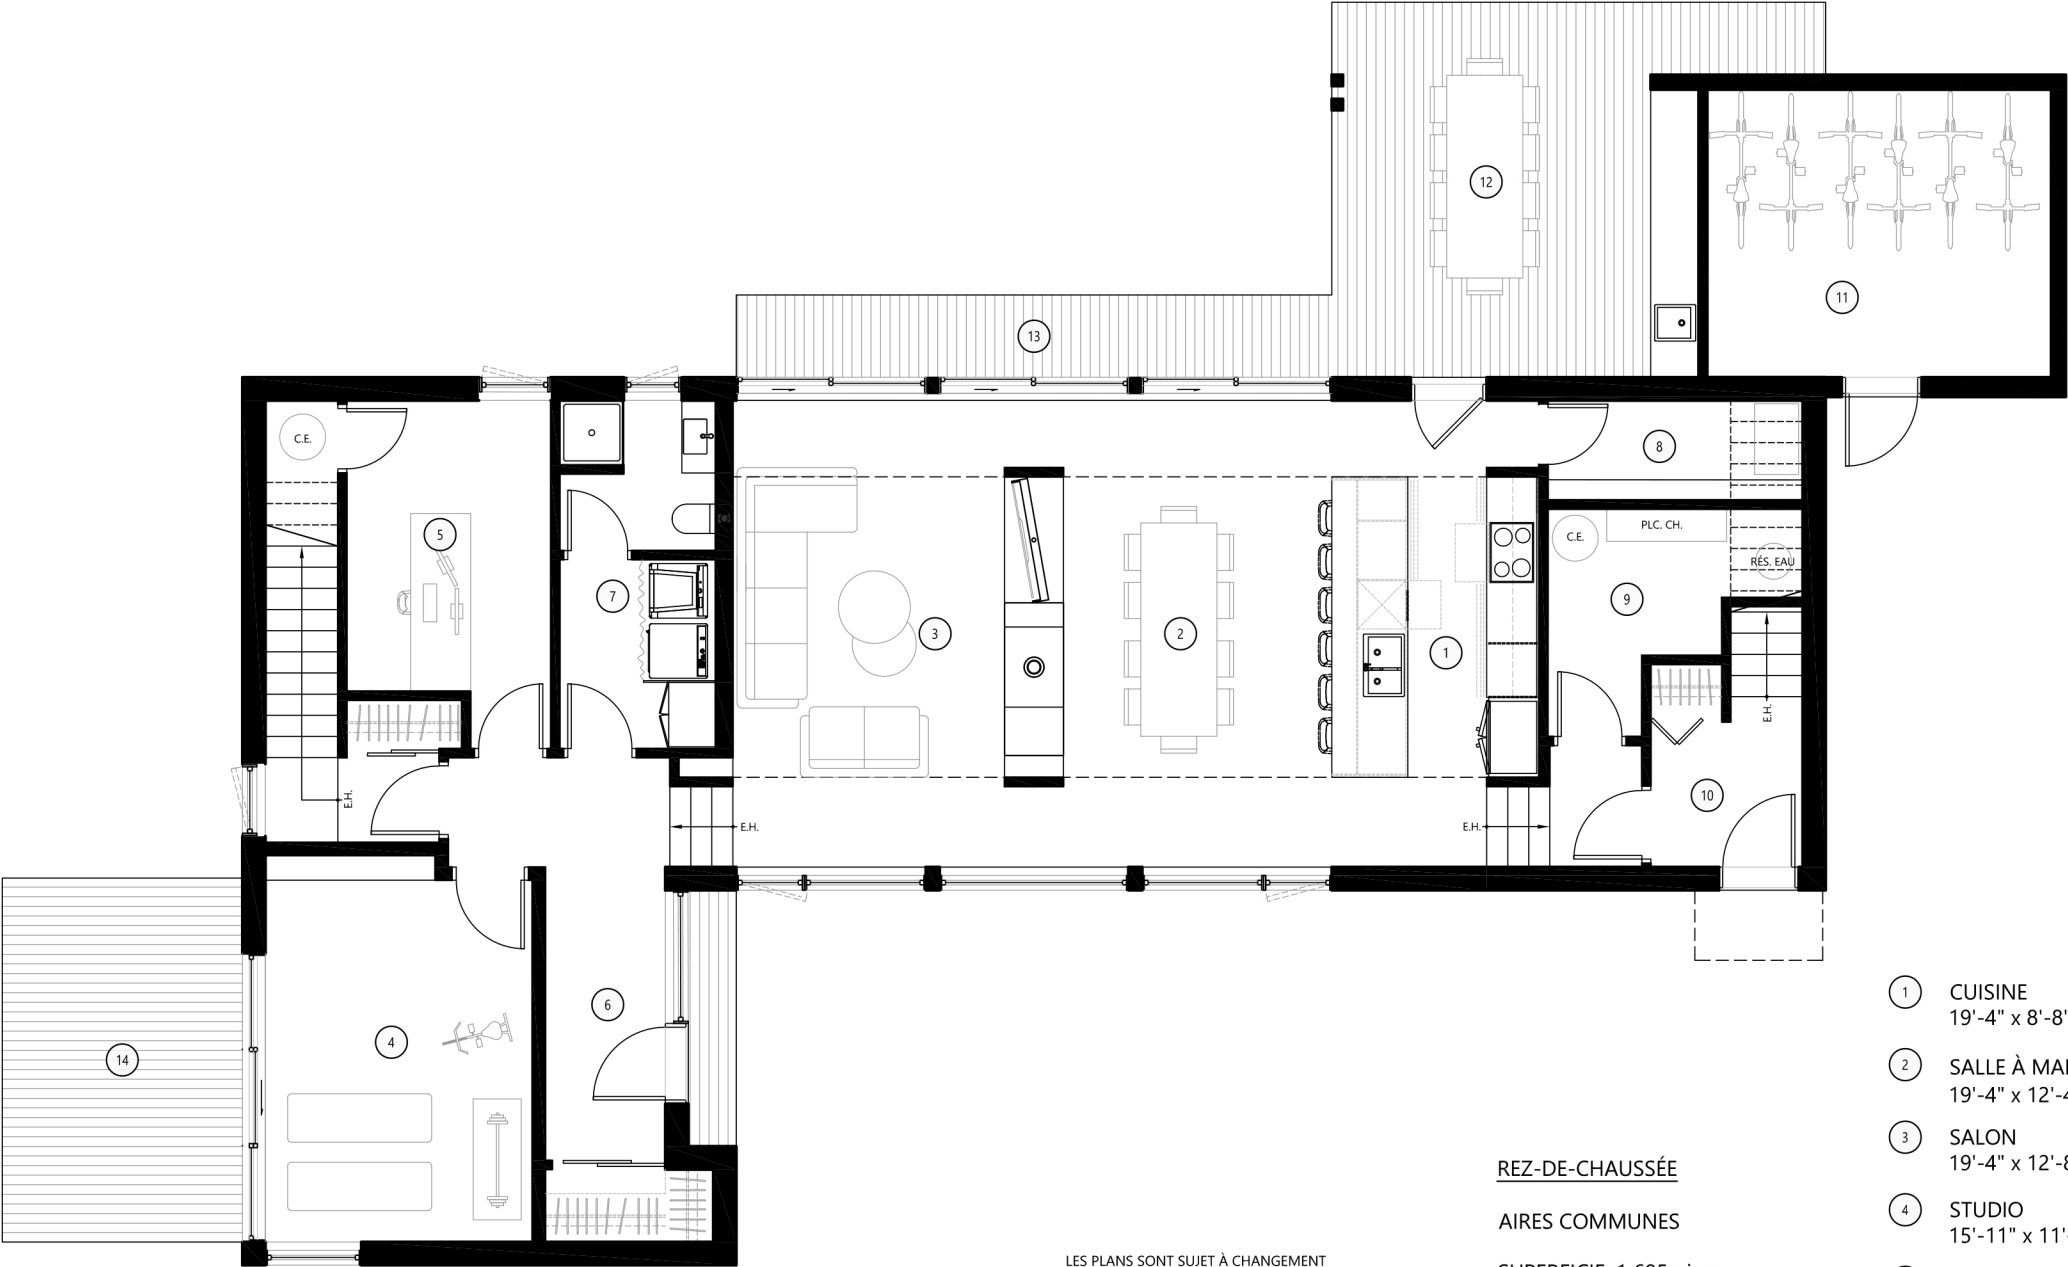


LES PLANS SONT SUJET À CHANGEMENT SANS PRÉAVIS.
LES SURFACES INDICUÉES REPRÉSENTENT LES SURFACES BRUTES INCLUANT LES MURS EXTÉRIEURS ET CLOISONS INTÉRIEURES.
TOUTES LES DIMENSIONS MONTRÉES SONT APPROXIMATIVES ET PEUVENT VARIER LORSQUE CONSTRUIT.
LE MOBILIER EST MONTRÉ À TITRE INDICATIF SEULEMENT.

REZ-DE-CHAUSSÉE

AIRES COMMUNES


SUPERFICIE: 1 695 pi.ca.

SUPERFICIE TOTALE: 3 204 pi.ca.

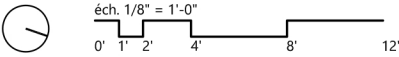

- | | | | |
|---|---|----|--|
| 1 | CUISINE
19'-4" x 8'-8" | 8 | GARDE-MANGER
10'-7" x 4'-1" |
| 2 | SALLE À MANGER
19'-4" x 12'-4" | 9 | SALLE MÉCANIQUE
10'-7" x 9'-5" |
| 3 | SALON
19'-4" x 12'-8" | 10 | VESTIBULE
6'-4" x 6'-0" |
| 4 | STUDIO
15'-11" x 11'-2" | 11 | RANGEMENT EXTÉRIEUR
14'-4" x 11'-11" |
| 5 | BUREAU / CHAMBRE
14'-5" x 8'-6" | 12 | TERRASSE COUVERTE /
CUISINE EXTÉRIEURE
15'-6" x 13'-3" |
| 6 | VESTIBULE
12'-2" x 5'-0" | 13 | TERRASSE
24'-10" x 3'-5" |
| 7 | BUANDERIE / SALLE DE BAIN
14'-5" x 6'-6" | 14 | TERRASSE
18'-0" x 10'-0" |

Modèle Le Cohab

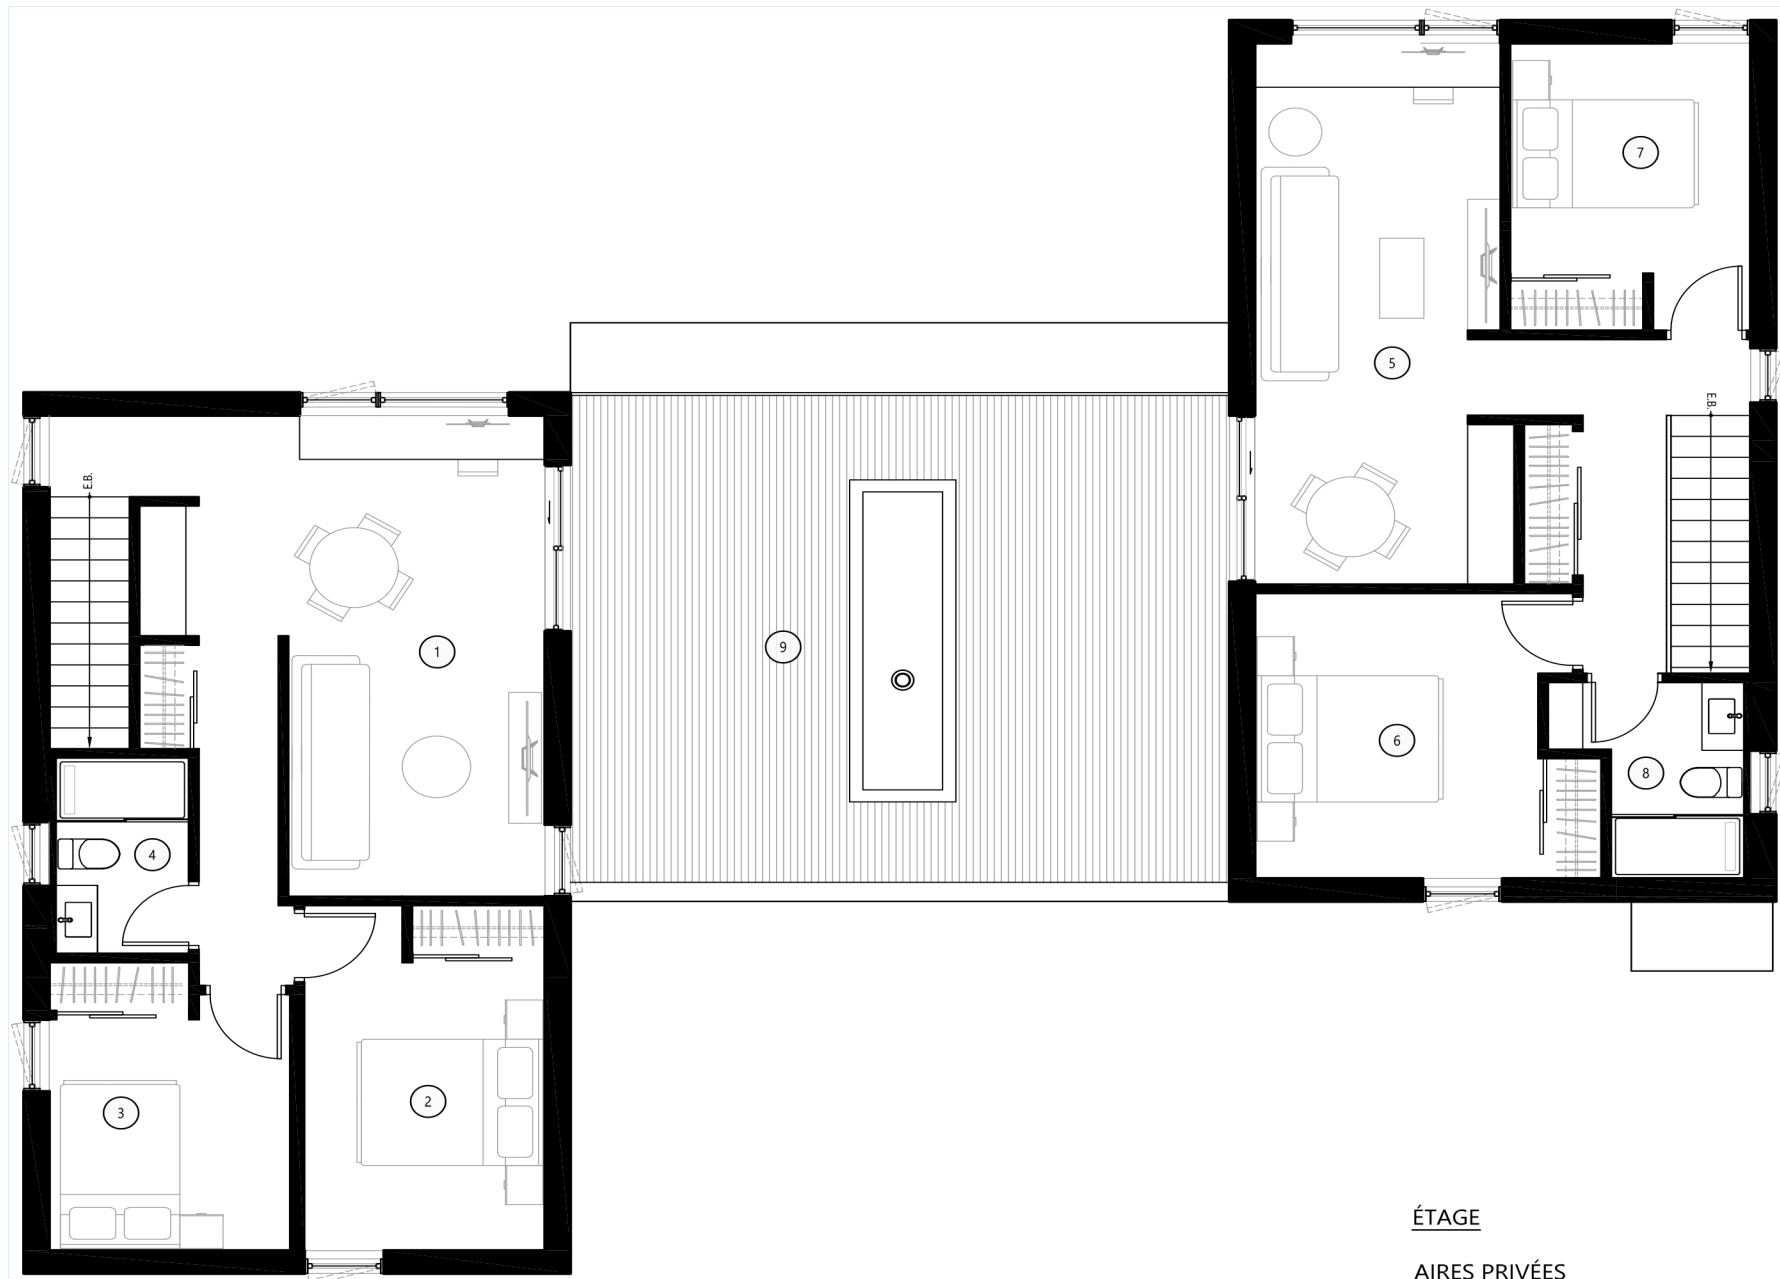

LES PLANS SONT SUJET À CHANGEMENT SANS PRÉAVIS.
LES SURFACES INDICUÉES REPRÉSENTENT LES SURFACES BRUTES INCLUANT LES MURS EXTÉRIEURS ET CLOISONS INTÉRIEURES.
TOUTES LES DIMENSIONS MONTRÉES SONT APPROXIMATIVES ET PEUVENT VARIER LORSQUE CONSTRUIT.
LE MOBILIER EST MONTRÉ À TITRE INDICATIF SEULEMENT.

ÉTAGE

AIRES PRIVÉES

SUPERFICIE UNITÉ 1: 755 pi.ca.
SUPERFICIE UNITÉ 2: 755 pi.ca.



éch. 1/8" = 1'-0"
0' 1' 2' 4' 8' 12'

UNITÉ 1

- ① SALON / BOUDOIR
20'-0" x 9'-8"
- ② CHAMBRE PRINCIPALE
12'-0" x 9'-1"
- ③ CHAMBRE NO 2
9'-8" x 9'-1"
- ④ SALLE DE BAIN
8'-2" x 5'-0"

UNITÉ 2

- ⑤ SALON / BOUDOIR
22'-6" x 9'-3"
- ⑥ CHAMBRE PRINCIPALE
11'-11" x 10'-8"
- ⑦ CHAMBRE NO 2
9'-7" x 9'-1"
- ⑧ SALLE DE BAIN
8'-2" x 5'-0"

- ⑨ TERRASSE COMMUNE
24'-10" x 20'-3"