


Modèle Le Familial

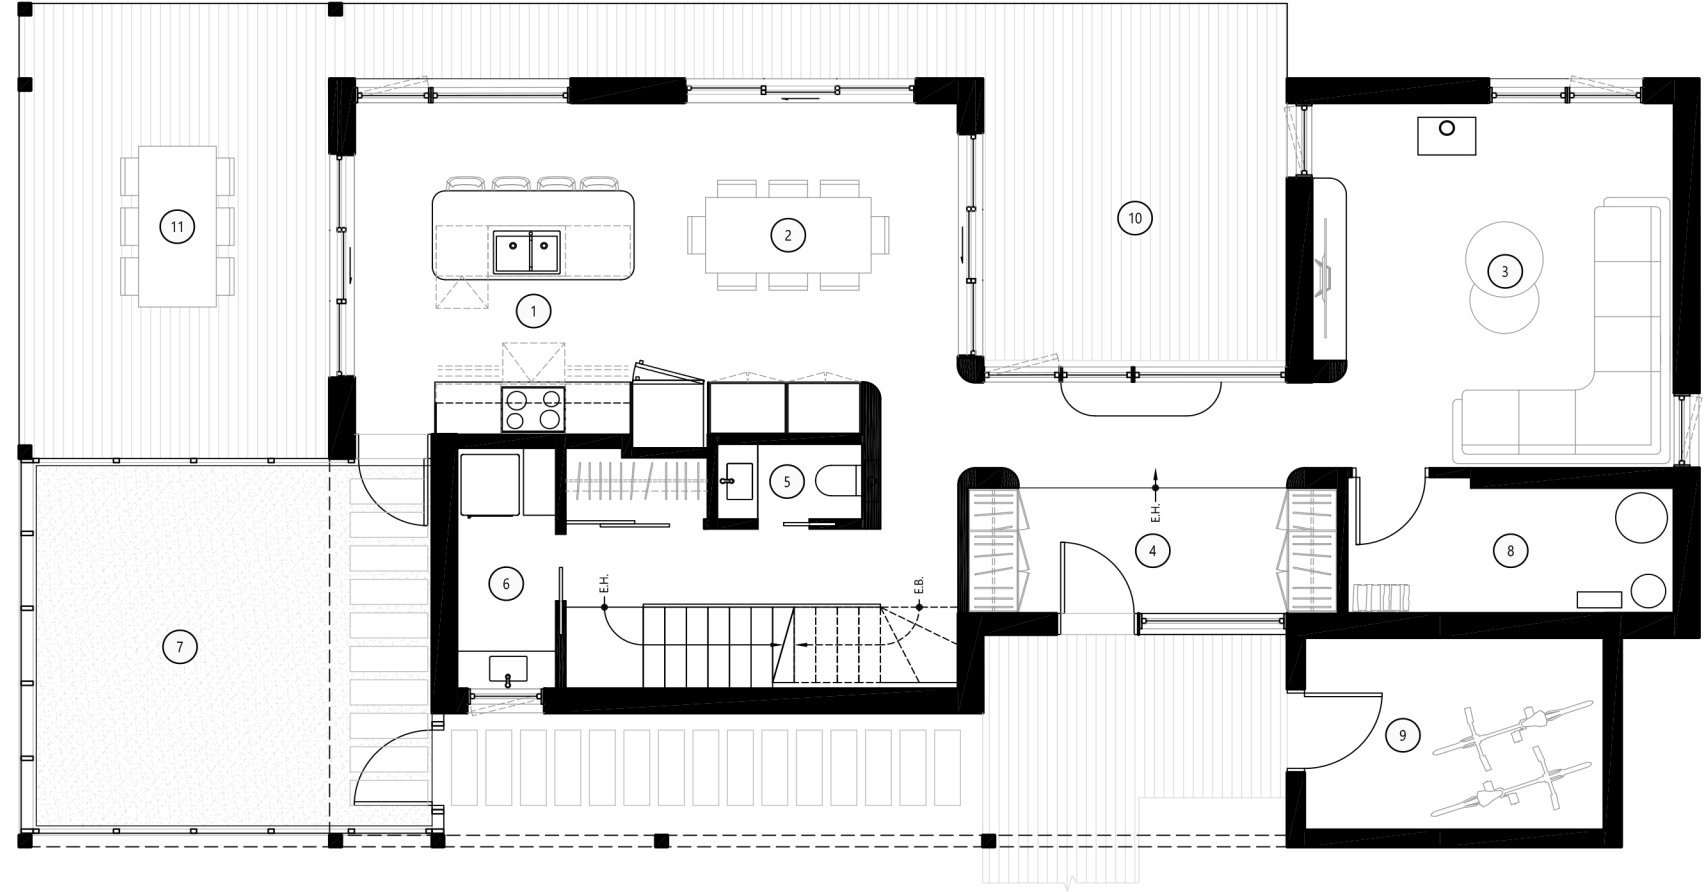

RDC

Horizom

LES PLANS SONT SUJET À CHANGEMENT
SANS PRÉAVIS.
LES SURFACES INDICUÉES REPRÉSENTENT
LES SURFACES BRUTES INCLUANT LES MURS
EXTÉRIEURS ET CLOISONS INTÉRIEURES.
TOUTES LES DIMENSIONS MONTRÉES SONT
APPROXIMATIVES ET PEUVENT VARIER
LORSQUE CONSTRUIT.
LE MOBILIER EST MONTRÉ À TITRE
INDICATIF SEULEMENT.




éch. 1/8" = 1'-0"
0' 1' 2' 4' 8' 12'

REZ-DE-CHAUSSÉE

SUPERFICIE: 1 197 pi.ca.

SUPERFICIE TOTALE: 3 204 pi.ca.
AVEC OPTION RDJ: 2 996 pi.ca.

- 1 CUISINE
13'-2" x 12'-0"
- 2 SALLE À MANGER
11'-4" x 11'-2"
- 3 SALON
14'-7" x 14'-0"
- 4 VESTIBULE
10'-5" x 9'-4"
- 5 SALLE D'EAU
5'-7" x 3'-0"
- 6 BUANDERIE
9'-7" x 3'-10"
- 7 SERRE
15'-6" x 11'-6"
- 8 RANGEMENT / SALLE MÉCANIQUE
12'-8" x 5'-5"
- 9 RANGEMENT EXTÉRIEUR
11'-7" x 7'-8"
- 10 TERRASSE COUVERTE
14'-1" x 11'-9"
- 11 TERRASSE COUVERTE
17'-7" x 12'-0"

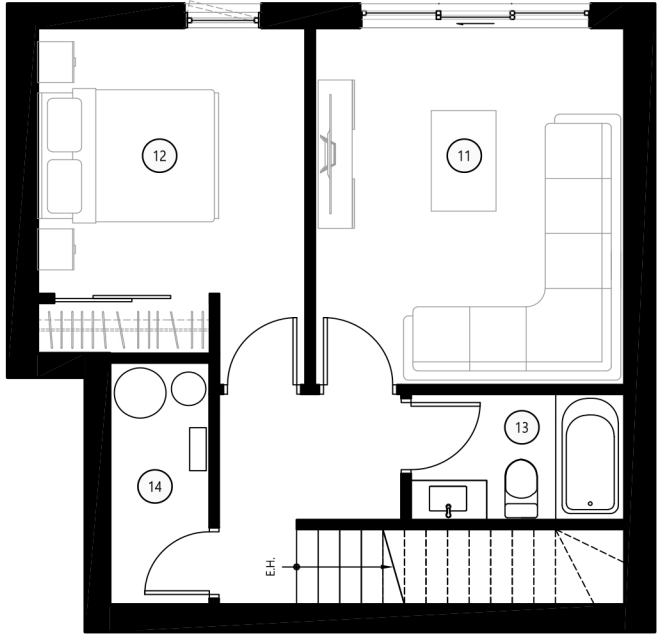


RDJ

REZ-DE-JARDIN (OPTIONNEL)

SUPERFICIE: 595 pi.ca.

- 11 SALLE FAMILIALE
14'-3" x 12'-0"
- 12 CHAMBRE
10'-7" x 10'-4"
- 13 SALLE DE BAIN
8'-3" x 5'-0"
- 14 SALLE MÉCANIQUE
9'-8" x 3'-10"

Modèle Le Familial

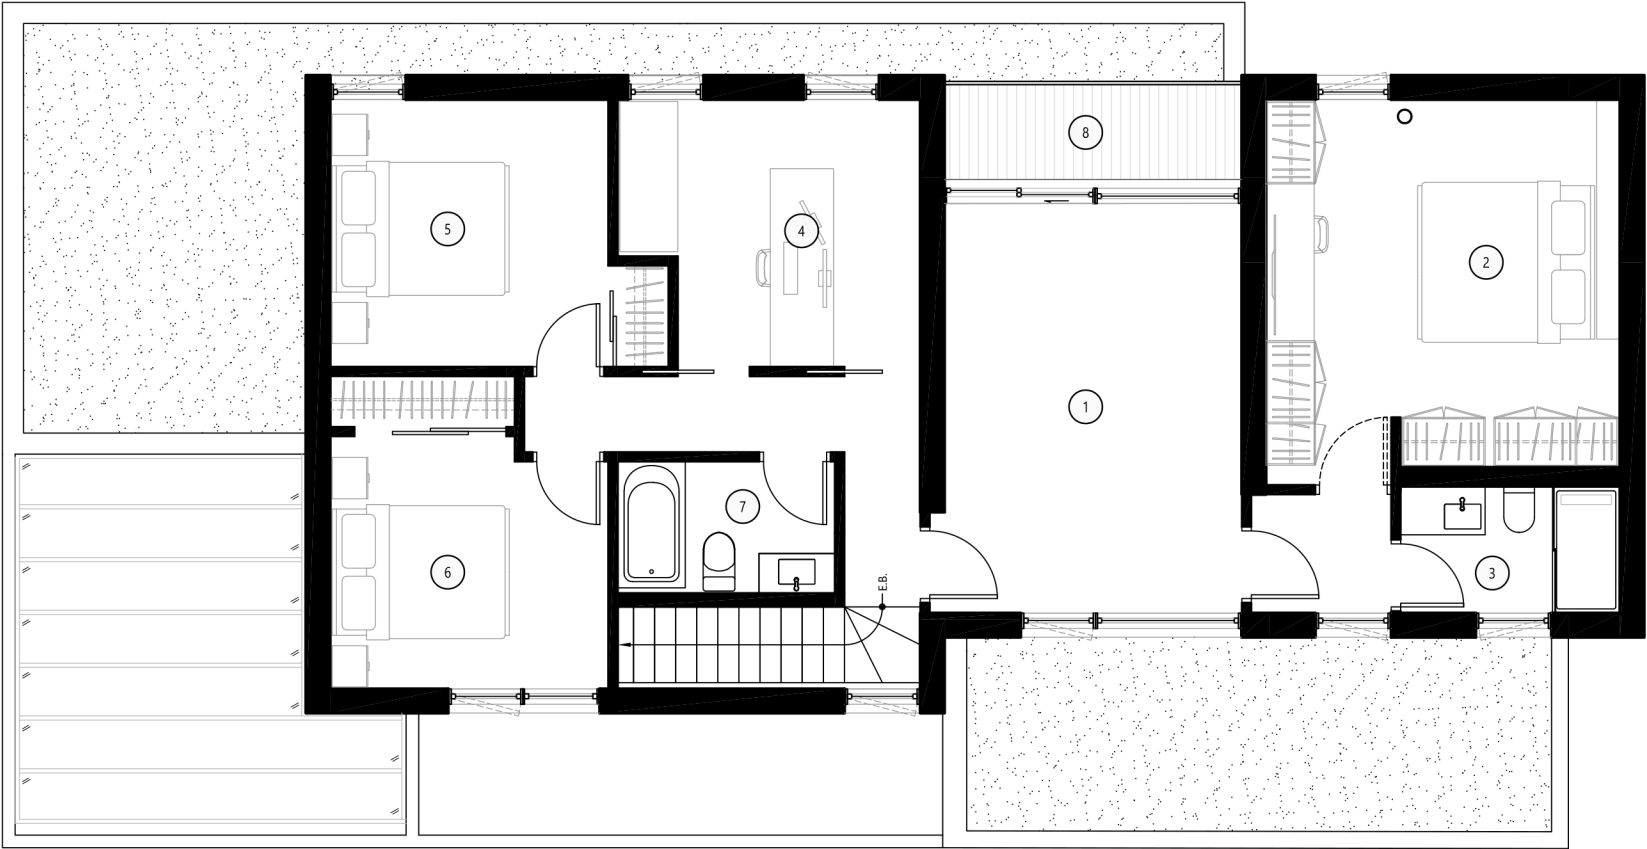

LES PLANS SONT SUJET À CHANGEMENT
SANS PRÉAVIS.
LES SUPERFICIES INDIQUÉES REPRÉSENTENT
LES SURFACES BRUTES INCLUANT LES MURS
EXTÉRIEURS ET CLOISONS INTÉRIEURES.
TOUTES LES DIMENSIONS MONTRÉES SONT
APPROXIMATIVES ET PEUVENT VARIER
LORSQUE CONSTRUIT.
LE MOBILIER EST MONTRÉ À TITRE
INDICATIF SEULEMENT.

ÉTAGE

SUPERFICIE: 1 204 pi.ca.



éch. 1/8" = 1'-0"
0' 1' 2' 4' 8' 12'

- ① STUDIO
16'-4" x 11'-9"
- ② CHAMBRE PRINCIPALE
15'-3" x 14'-0"
- ③ SALLE DE BAIN PRINCIPALE
8'-8" x 5'-0"
- ④ BUREAU / CHAMBRE
11'-11" x 10'-7"
- ⑤ CHAMBRE NO 2
10'-10" x 10'-7"
- ⑥ CHAMBRE NO 3
11'-0" x 10'-10"
- ⑦ SALLE DE BAIN
8'-7" x 5'-3"
- ⑧ BALCON
11'-9" x 3'-11"